


# PRZEKRÓJ A-A

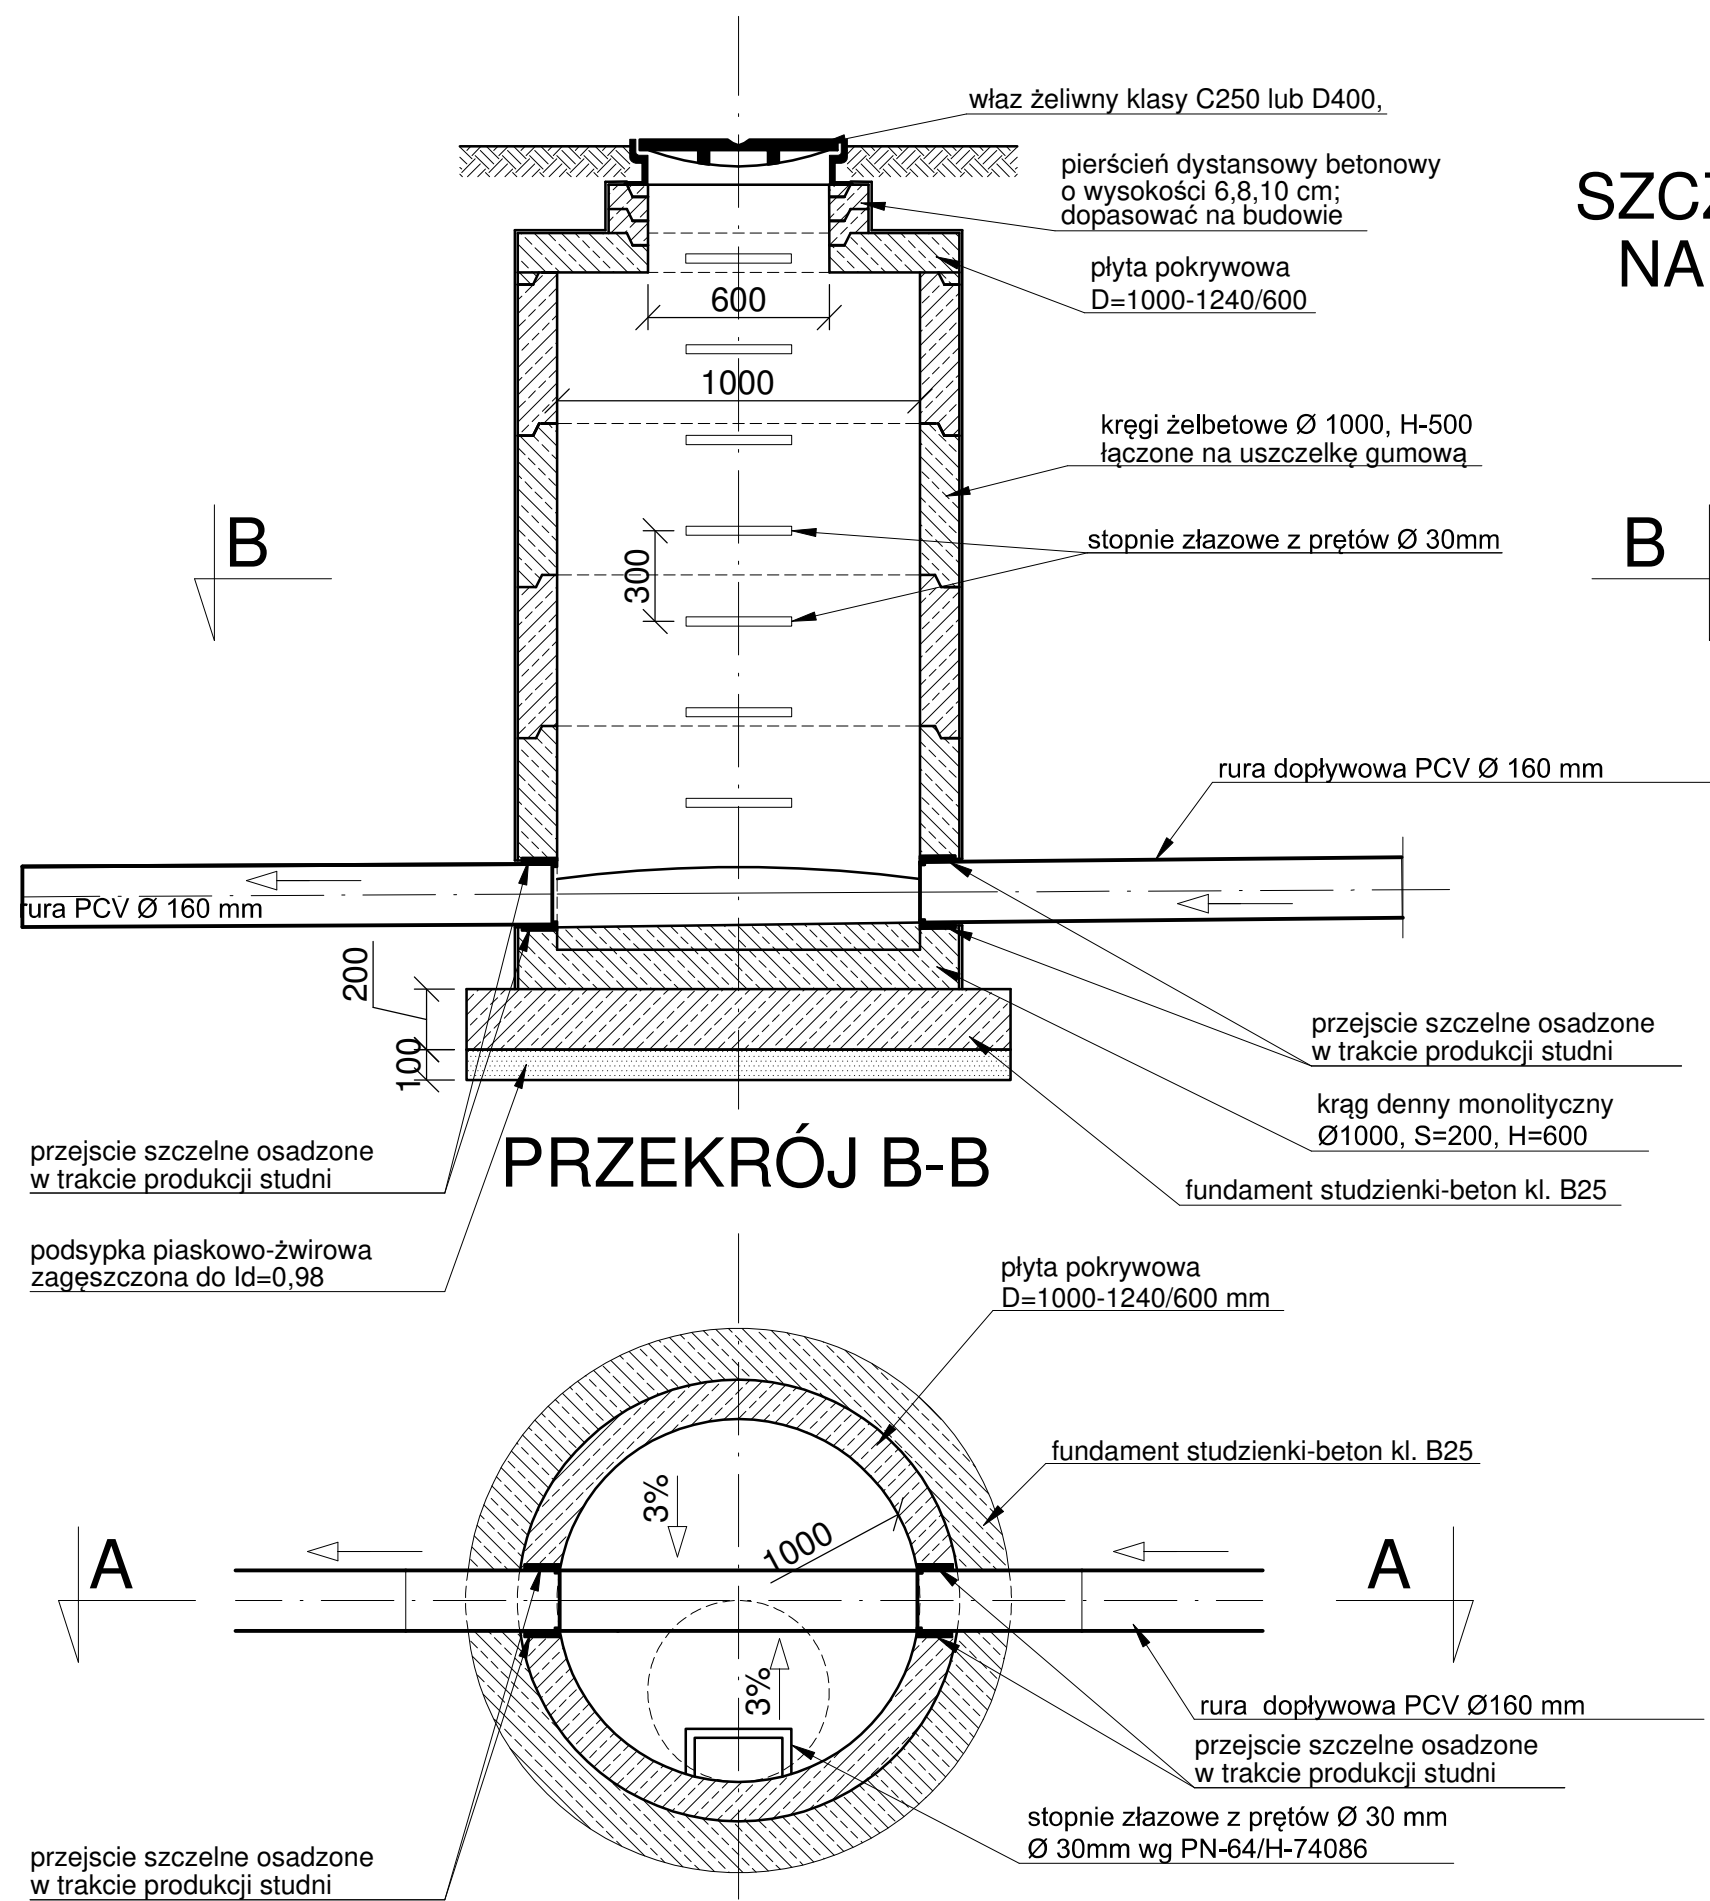

# SZCZEGÓŁ STUDZIENKI REWIZYJNEJ NA RUROCIĄGU GRAWITACYJNYM SKALA 1:25

|   |  |  |      |        |         |
|---|--|--|------|--------|---------|
| PRZYLĄCZCE KANALIZACJI SANITARNEJ<br>Geopark Kielce - ogród botaniczny<br>budynku A - Powrót do Korzeni | Pracownia Projektowa Wielobranżowa s.c.<br>Biuro: Kielce, ul. Górna 20 p. 204<br>e-mail: ppwsc@wp.pl; tel. 041-249-51-53 |  | PB   | S      | ST1     |
|   |  |  | Faza | Branża | Nr rys. |
| temat rysunku:  | Szczegół studzienki rewizyjnej przelotowej na przyłączy KS   |  |      |        |         |
| inwestor:   | Gmina Kielce ul. Rynek 1, 25-303 Kielce<br>Geopark Kielce, 25-202 Kielce, ul. Daleszycka 21                              |  |      |        |         |
| projektant:   | mgr inż. Paweł ŚMIECH nr upr. KL-56/2002   |  |      |        |         |
| opracował:  | inż. Ilona ŚMIECH  |  |      |        |         |
| sprawdzający:   | mgr inż. Iwona ZALIŃSKA nr upr. SWK-0057/POOS/07   |  |      |        |         |